



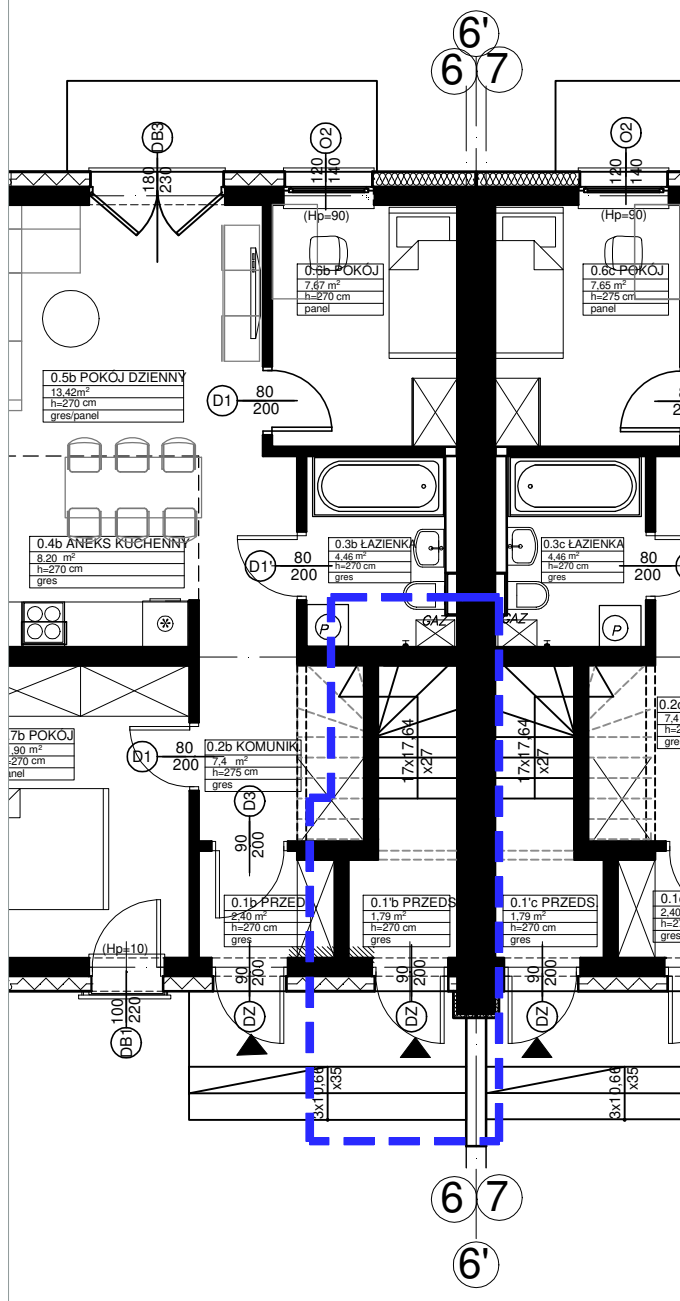



RZUT PARTERU

LOKAL NR 7

RZUT PARTERU - SCHEMAT

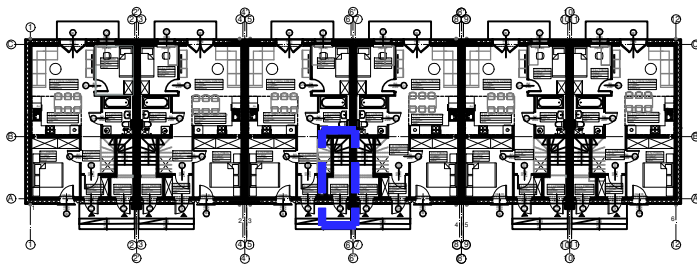

RZUT PIĘTRA - SCHEMAT

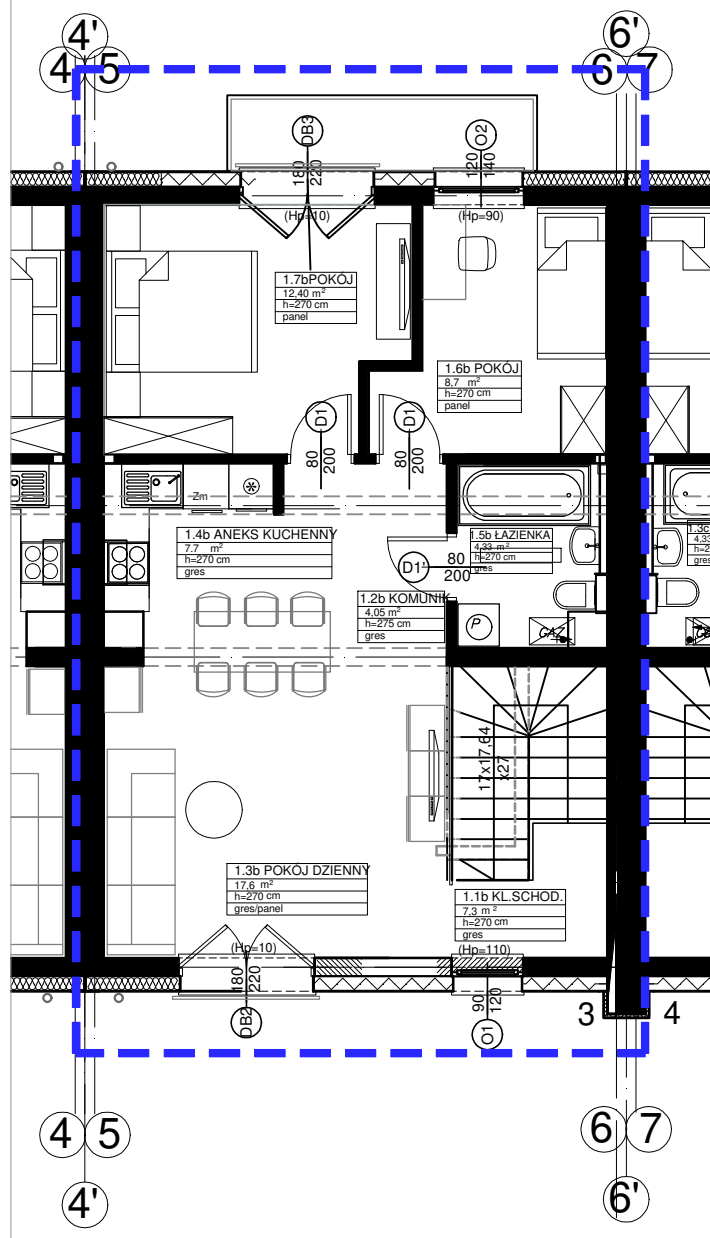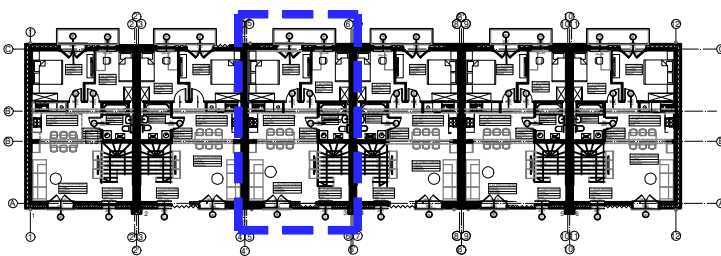

RZUT PIĘTRA

Nr	nazwa pom.	powierzchnia m²
PARTER		
0.1'	PRZEDSIONEK	1,79
PIĘTRO		
1.1	KL.SCHODOWA	7,30
1.2	KOMUNIKACJA	4,05
1.3	POKÓJ DZIENNY	17,60
1.4	ANEKS KUCHENNY	7,70
1.5	ŁAZIENKA	4,33
1.6	POKÓJ	8,70
1.7	POKÓJ	12,40
RAZEM		63,87

ZUB S.C KRZYSZTOF STAJUDA I DANUTA KLIMASZEWSKA-STAJUDA
95 041 BOROWA ul.Winogronowa 10
danka.mstajuda@gmail.com; NIP 7282599708

Obiekt: SZESĆ BUDYNÓW MIESZKALNYCH JEDNORODZINNYCH
DWULOKALOWYCH W ZABUDOWIE SZEREGOWEJ
WRAZ Z NIEZBEDNĄ INFRASTRUKTURĄ
KOLUSZKI; Działka nr ewid.obr.0008, gm. Koluszki

Kategoria obiektu I

Inwestor: TDM APARTAMENTY Sp. z o.o.
ul.GŁÓWNA 15 ; 95-020 JANÓWKA gm.Andrespol

Stadium: PROJEKT TECHNICZNY - ZAMIENNY

Nazwa rysunku: RZUT PIĘTRA Skala: 1 : 100

Branża: ARCHITEKTURA Data opracow. 10. 2025

Projektant: mgr inż. arch. Andrzej Szurmak
upr.bud.227/85/WŁ NR RYS.

A3-4

Współpraca : Danuta Klimaszewska - Stajuda NR STR.