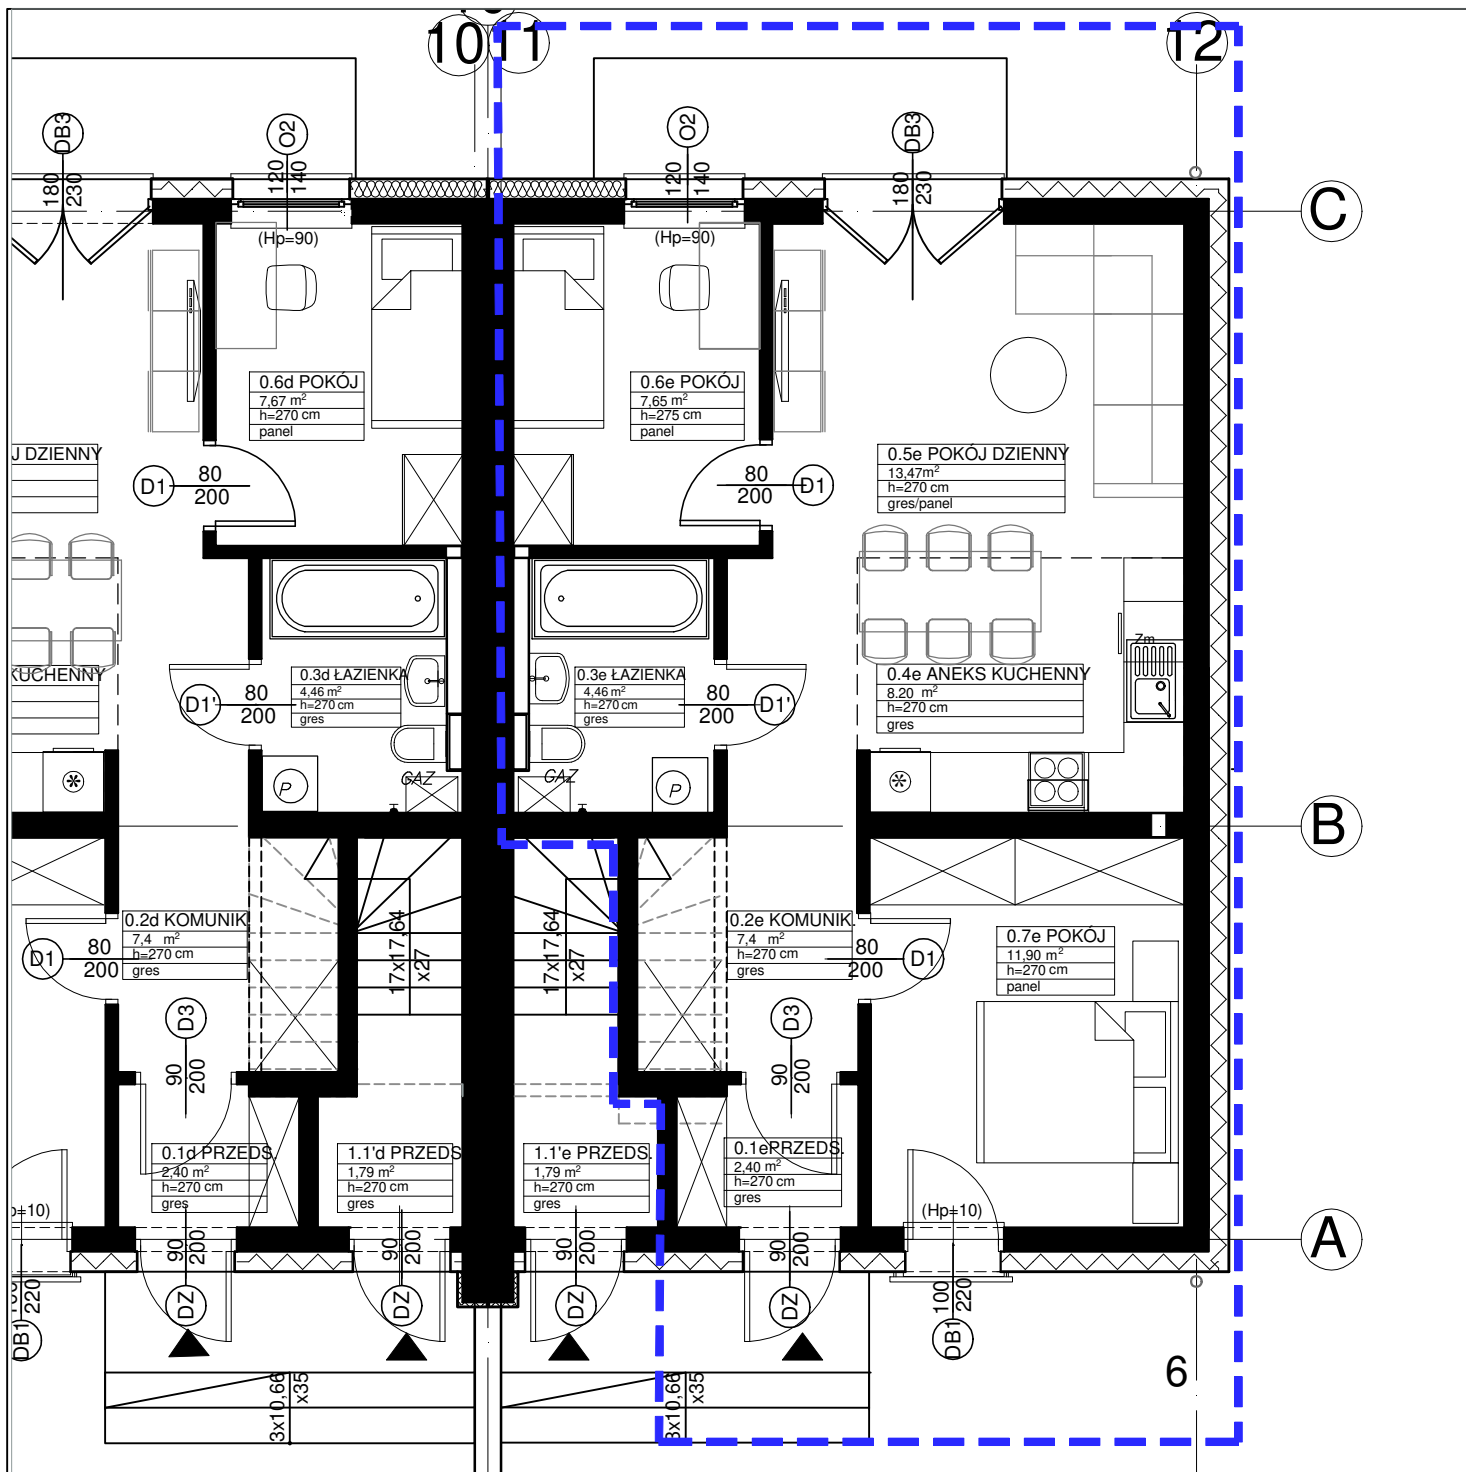


SCHEMAT

## RZUT PARTERU

LOKAL NR 1

### Zestawienie powierzchni pomieszczeń dla jednego lokalu

| Nr            | nazwa pom.     | powierzchnia m <sup>2</sup> |
|---------------|----------------|-----------------------------|
| <b>PARTER</b> |                |                             |
| 0.1           | PRZEDSIONEK    | 2,4                         |
| 0.2           | KOMUNIKACJA    | 7,4                         |
| 0.3           | ŁAZIENKA       | 4,46                        |
| 0.4           | ANEKS KUCHENNY | 7,87                        |
| 0.5           | POKÓJ DZIENNY  | 13,55                       |
| 0.6           | POKÓJ          | 7,87                        |
| 0.7           | POKÓJ          | 11,90                       |
|               |                | <b>55,45</b>                |

|   |                |                        |
|---|----------------|------------------------|
| ZUB S.C KRZYSZTOF STAJUDA I DANUTA KLIMASZEWSKA-STAJUDA<br>95 041 BOROWA ul. Winogronowa 10<br>dankamstajuda@gmail.com; NIP 7282599708                                                |                |                        |
| Obiekt: SZEŚĆ BUDYNÓW MIESZKALNYCH JEDNORODZINNYCH<br>DWULOKALOWYCH W ZABUDOWIE SZEREGOWEJ<br>WRAZ Z NIEZBĘDNĄ INFRASTRUKTURĄ<br>KOLUSZKI; Działka nr ewid.....obr.0008, gm. Koluszki |                |                        |
| Kategoria obiektu I   |                |                        |
| Inwestor: TDM APARTAMENTY Sp. z o.o.<br>ul. GŁÓWNA 15 ; 95-020 JANÓWKA gm. Andrespol                                                                                                  |                |                        |
| Stadium: PROJEKT TECHNICZNY - ZAMIENNY   |                |                        |
| Nazwa rysunku: RZUT PARTERU   | Skala:         | 1 : 75                 |
| Branża: ARCHITEKTURA   | Data opracow.: | 10. 2025               |
| Projektant: mgr inż. arch. Andrzej Szurmak<br>upr.bud.227/85/WŁ   |                | NR RYS.<br><b>A2-1</b> |
| Współpraca : Danuta Klimaszewska - Stajuda   |                | NR STR.                |