


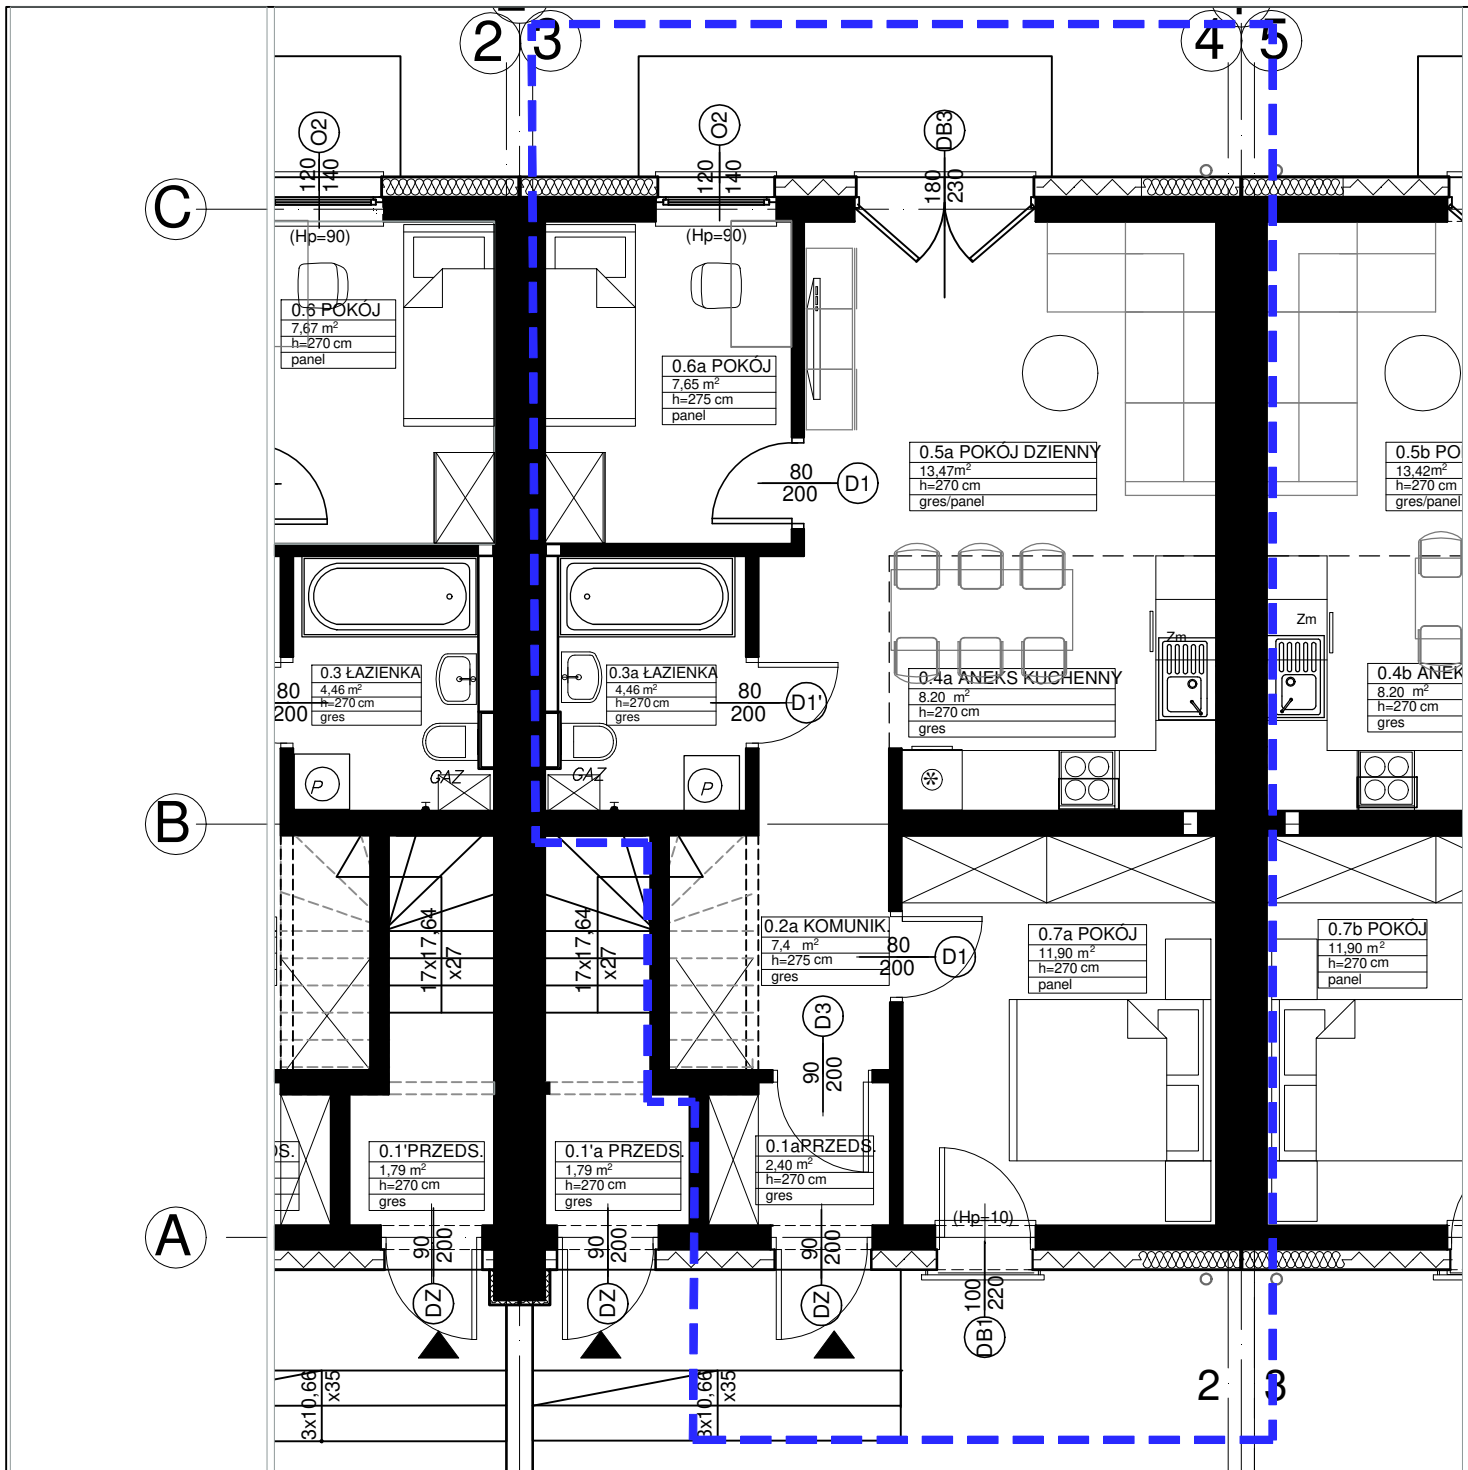

RZUT PARTERU

LOKAL NR 9

SCHEMAT

Zestawienie powierzchni pomieszczeń dla jednego lokalu

Nr	nazwa pom.	powierzchnia m ²
PARTER		
0.1	PRZEDSIONEK	2,4
0.2	KOMUNIKACJA	7,4
0.3	ŁAZIENKA	4,46
0.4	ANEKS KUCHENNY	7,87
0.5	POKÓJ DZIENNY	13,55
0.6	POKÓJ	7,87
0.7	POKÓJ	11,90
		55,45

ZUB S.C KRZYSZTOF STAJUDA I DANUTA KLIMASZEWSKA-STAJUDA 95 041 BOROWA ul. Winogronowa 10 danka.mstajuda@gmail.com; NIP 7282599708		
Obiekt: SZEŚĆ BUDYNÓW MIESZKALNYCH JEDNORODZINNYCH DWULOKALOWYCH W ZABUDOWIE SZEREGOWEJ WRAZ Z NIEZBEDNĄ INFRASTRUKTURĄ KOLUSZKI; Działka nr ewid.obr.0008, gm. Koluszki Kategoria obiektu I		
Inwestor: TDM APARTAMENTY Sp. z o.o. ul. GŁÓWNA 15 ; 95-020 JANÓWKA gm. Andrespol		
Stadium: PROJEKT TECHNICZNY - ZAMIENNY		
Nazwa rysunku: RZUT PARTERU	Skala:	1 : 75
Branża: ARCHITEKTURA	Data opracow.:	10. 2025
Projektant: mgr inż. arch. Andrzej Szurmak upr.bud.227/85/WŁ	NR RYS. A2-5	
Współpraca : mgr inż. arch. Jolanta Drzazga	NR STR.	